

Tiefgarage Vorentwurf


A-01

A-04

BGF TG
Fl: 411,71 m²
U: 9 275,2 cm

75,71 m²

Fläche gesamt TG NF
Fl: 345,33 m²
B: Beschichtung
U: 9 962,4 cm

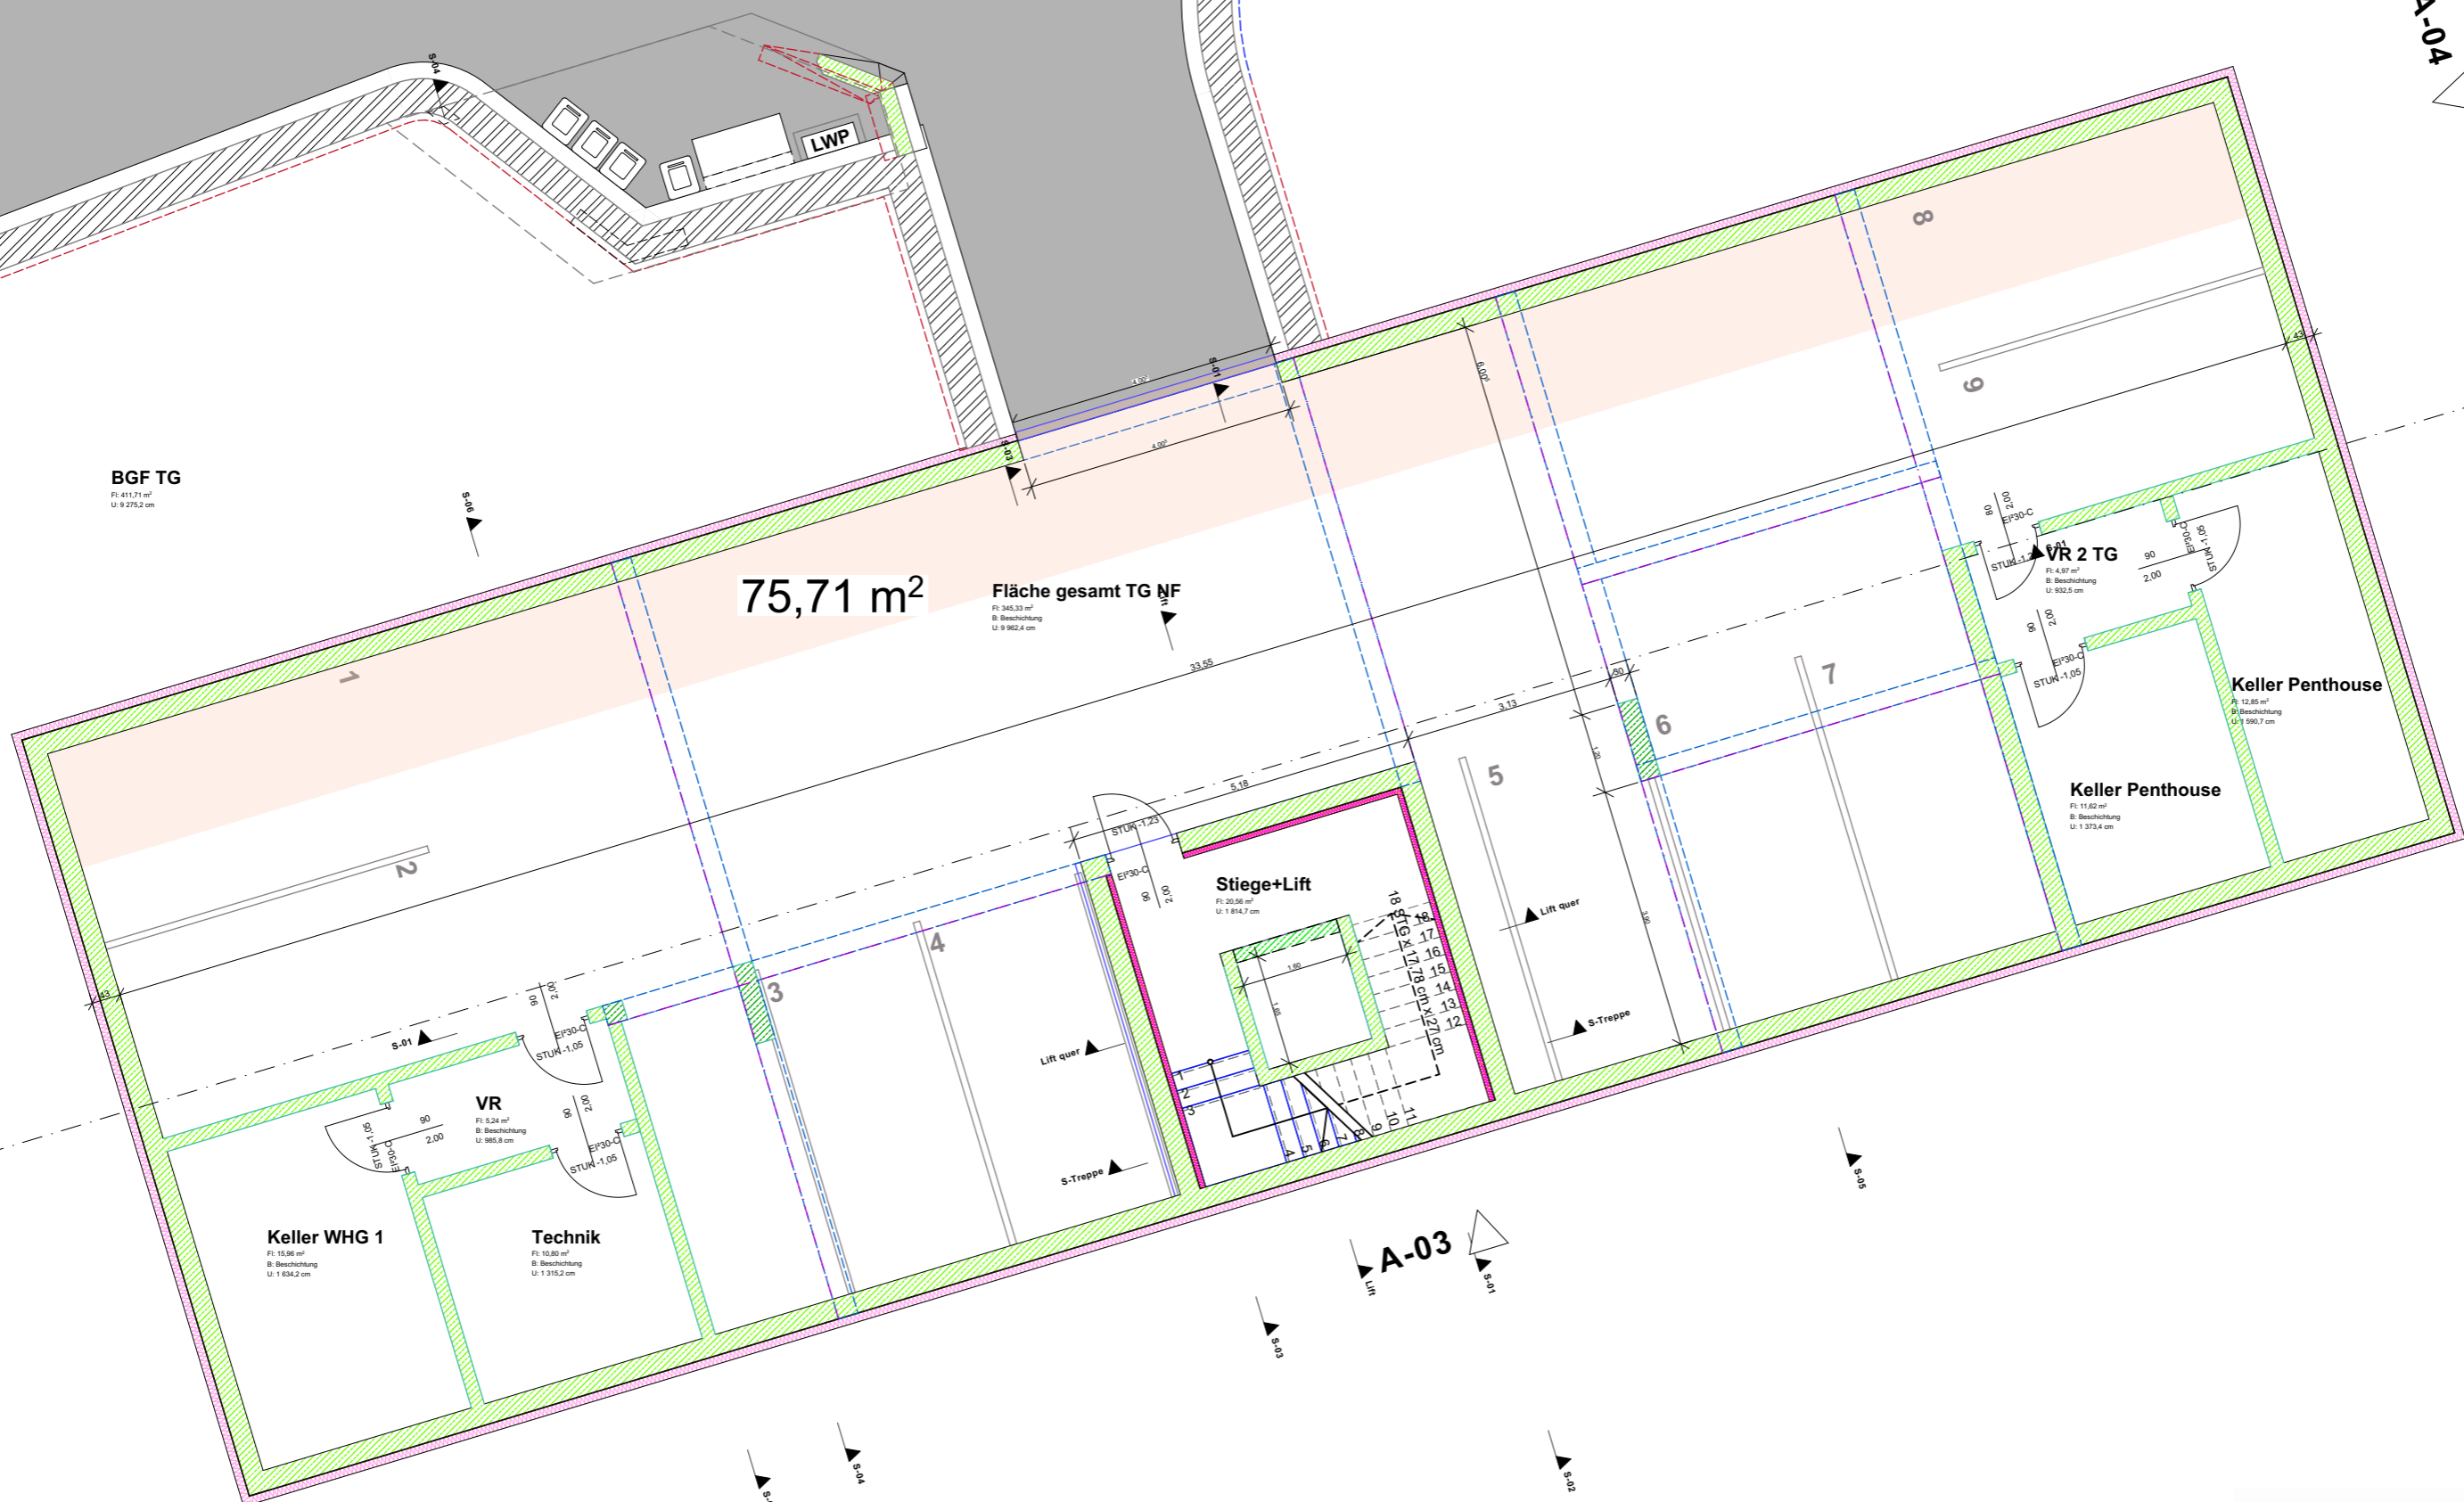

Keller WHG 1
Fl: 15,06 m²
B: Beschichtung
U: 1 634,2 cm

Technik
Fl: 10,80 m²
B: Beschichtung
U: 1 315,2 cm

Stiege+Lift
Fl: 30,06 m²
U: 3 814,7 cm

Keller Penthouse
Fl: 11,62 m²
B: Beschichtung
U: 1 373,4 cm

Keller Penthouse
Fl: 12,65 m²
B: Beschichtung
U: 1 590,7 cm

VR 2 TG
Fl: 4,97 m²
B: Beschichtung
U: 932,5 cm

UG

1:100

Technisches Zeichen Büro
Roman Ritter
E-Mail: rutterroman@gmail.com
Tel.: 0650 440 73 71
Adresse: Grete Schoderböck Gasse 12
9100 Völkermarkt

Erstellen von Blauplänen, Ausführungsplänen & Schaltungsplänen - 3D-Modellierung
Detailpläne für Hochbau & Holzbau - Bestandsaufnahme & Digitalisierung alter Pläne

VORABZUG

Plan ist geistiges Eigentum des Technischen Zeichenbüro Roman Ritter und unterliegt dem Urheberrechtsschutz laut § 3 (1) UrhG. Vervielfältigung und Weitergabe an Dritte ist nur nach Freigabe des Planer und geistigen Eigentümers möglich.