


A-03

Ansicht Süd

1:100

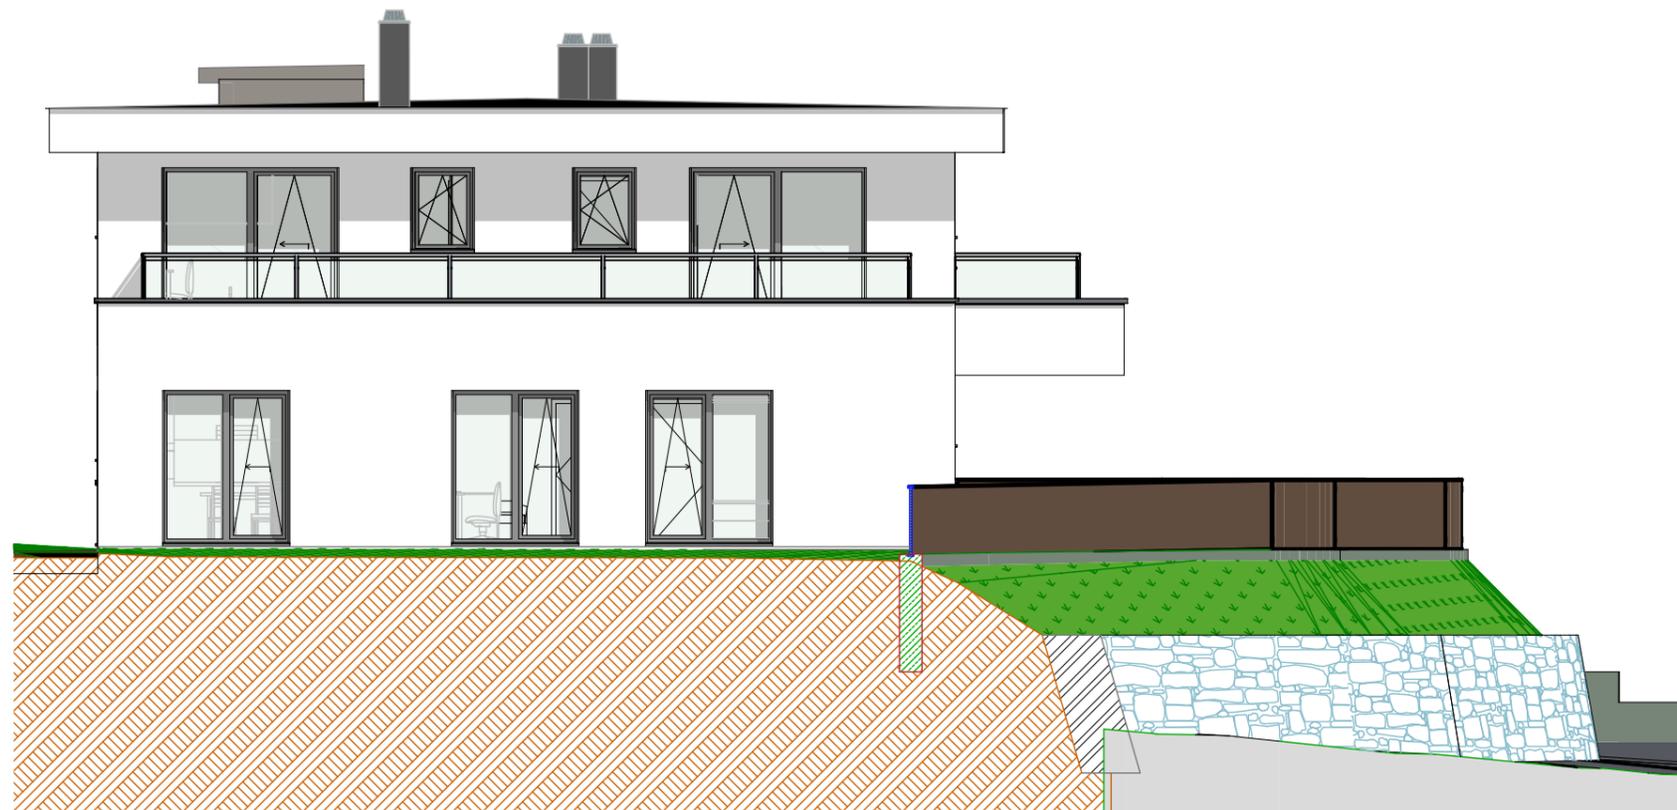

A-04

Ansicht Ost

1:100

Technisches Zeichen Büro  
**Roman Rutter**  
 www.rutterroman@gmail.com  
 tel.: 0650 440 73 71  
 Adresse: Grete Schoderböck Gasse 12  
 9100 Völkermarkt

Erstellen von: Bildrisseplan, Ausführungsplan & Schellungsplan - 3D-Visualisierung  
 Detailplan für Hochbau & Holzbau - Bestandsaufnahme & Digitalisierung alter Pläne

**VORABZUG**