


A-01

Ansicht Nord

1:100

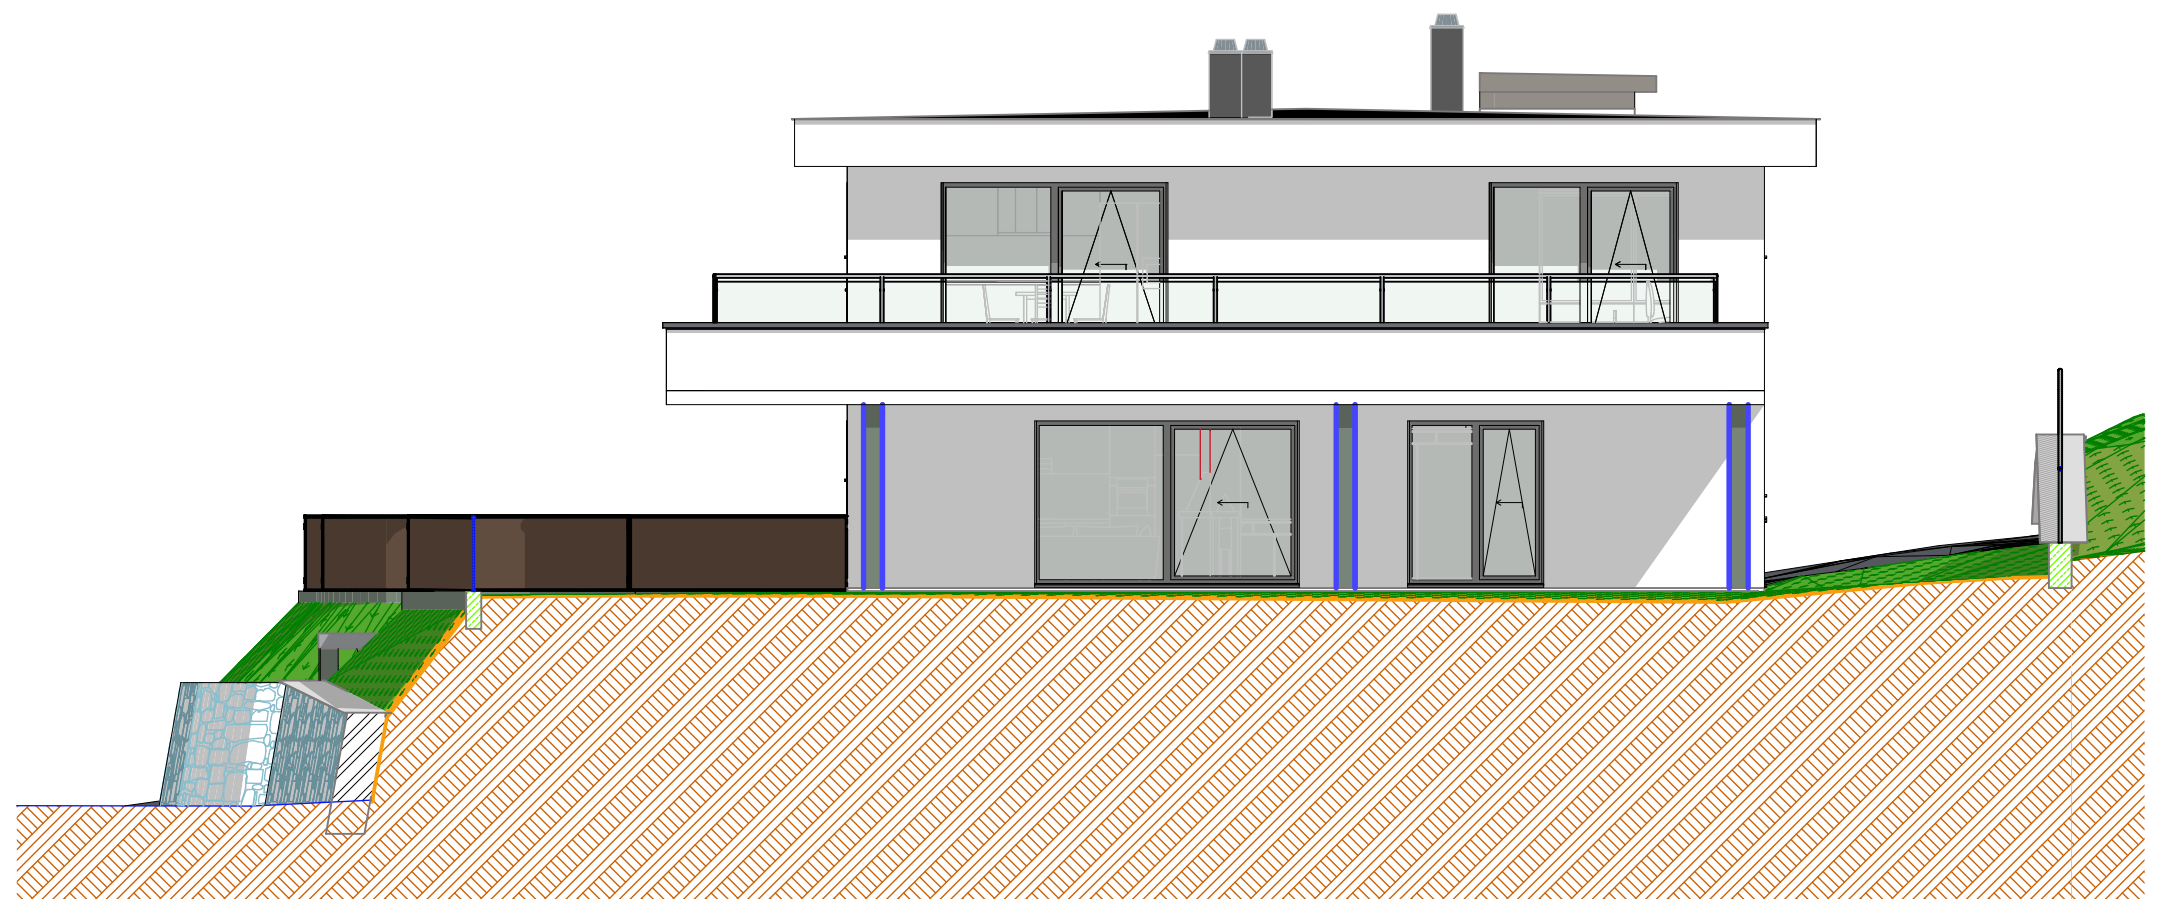

A-02

Ansicht west

1:100

**T**echnisches **Z**eichen **B**üro  
**Roman Rutter**  
 e-mail: rutterroman@gmail.com  
 tel.: 0650 440 73 71  
 Adresse: Grete Schoderböck Gasse 12  
 9100 Völkermarkt

Erstellen von Bildrisseplan, Ausführungsplan & Schaltungsplan - 3D-Visualisierung  
 Detailplan für Hochbau & Holzbau - Bestandsaufnahme & Digitalisierung alter Pläne

**VORABZUG**

Plan ist geistiges Eigentum des Technischen Zeichenbüro Roman Rutter und unterliegt dem Urheberrechtsschutz laut § 3 (1) UrhG. Vervielfältigung und Weitergabe an Dritte ist nur nach Freigabe des Planer und geistigen Eigentümers möglich.