


Erdgeschoss WHG 2 M- 1:100

Wohnungsausstattung lt. Bau- u. Ausstattungsbeschreibung

BAUVORHABEN:


NeubauWohnanlage Auen
Auen- Schieflinger Straße
9535 Schiefling am See

WHG02	1EG
Wohnfläche	90,64 m ²
SUMME	90,64 m²
WHG 02	1EG
Außenfläche Terrasse	70,10 m ²
SUMME	70,10 m²

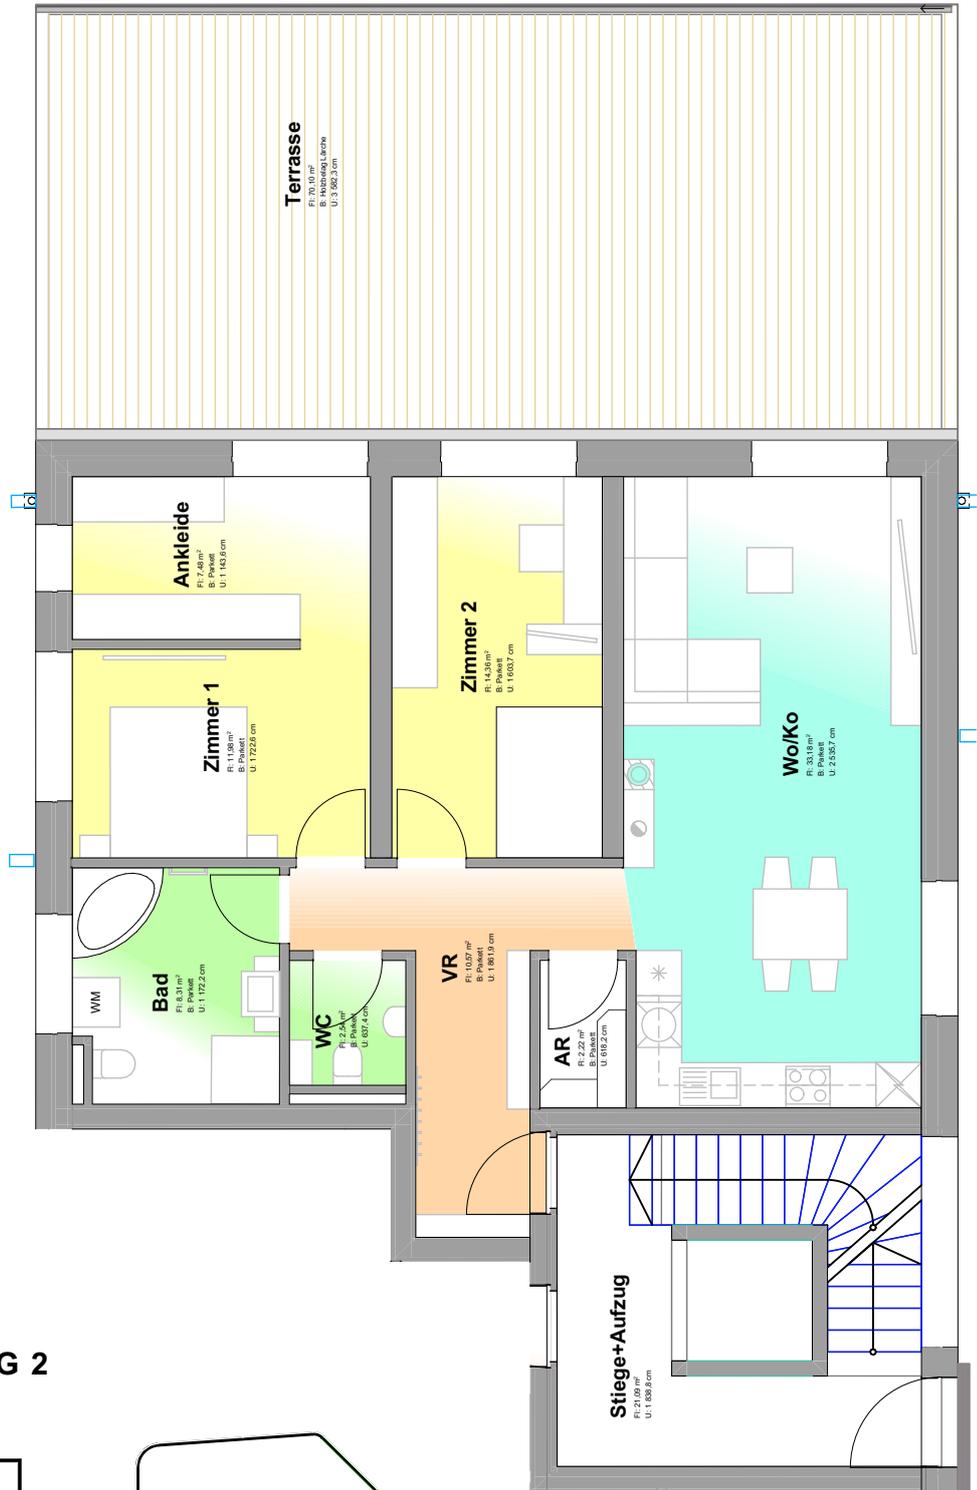

Lageübersicht WHG 2

M- 1:500

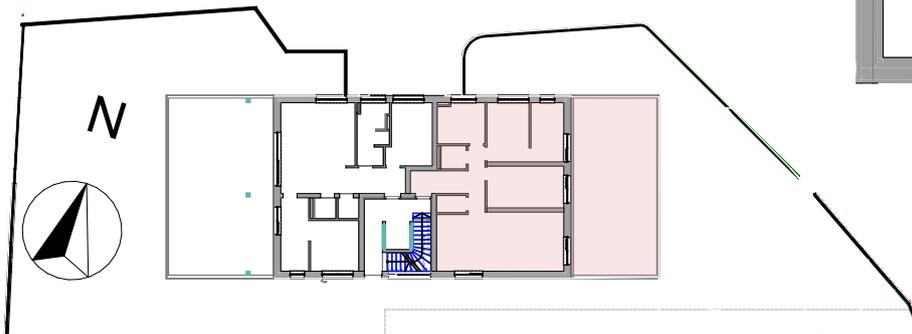

Dieser Plan ist zum Anfertigen von Einbaumöbeln nicht geeignet! m²- Angaben entsprechen den Planmaßen. Vorbehaltlich diverser Planänderungen auf Grund erforderlicher Installationsschächte sowie statischer und baulicher Auflagen. Tatsächliche Maße und Flächen sind aus den Naturmaßen zu entnehmen!