


Erdgeschoss Vorentwurf

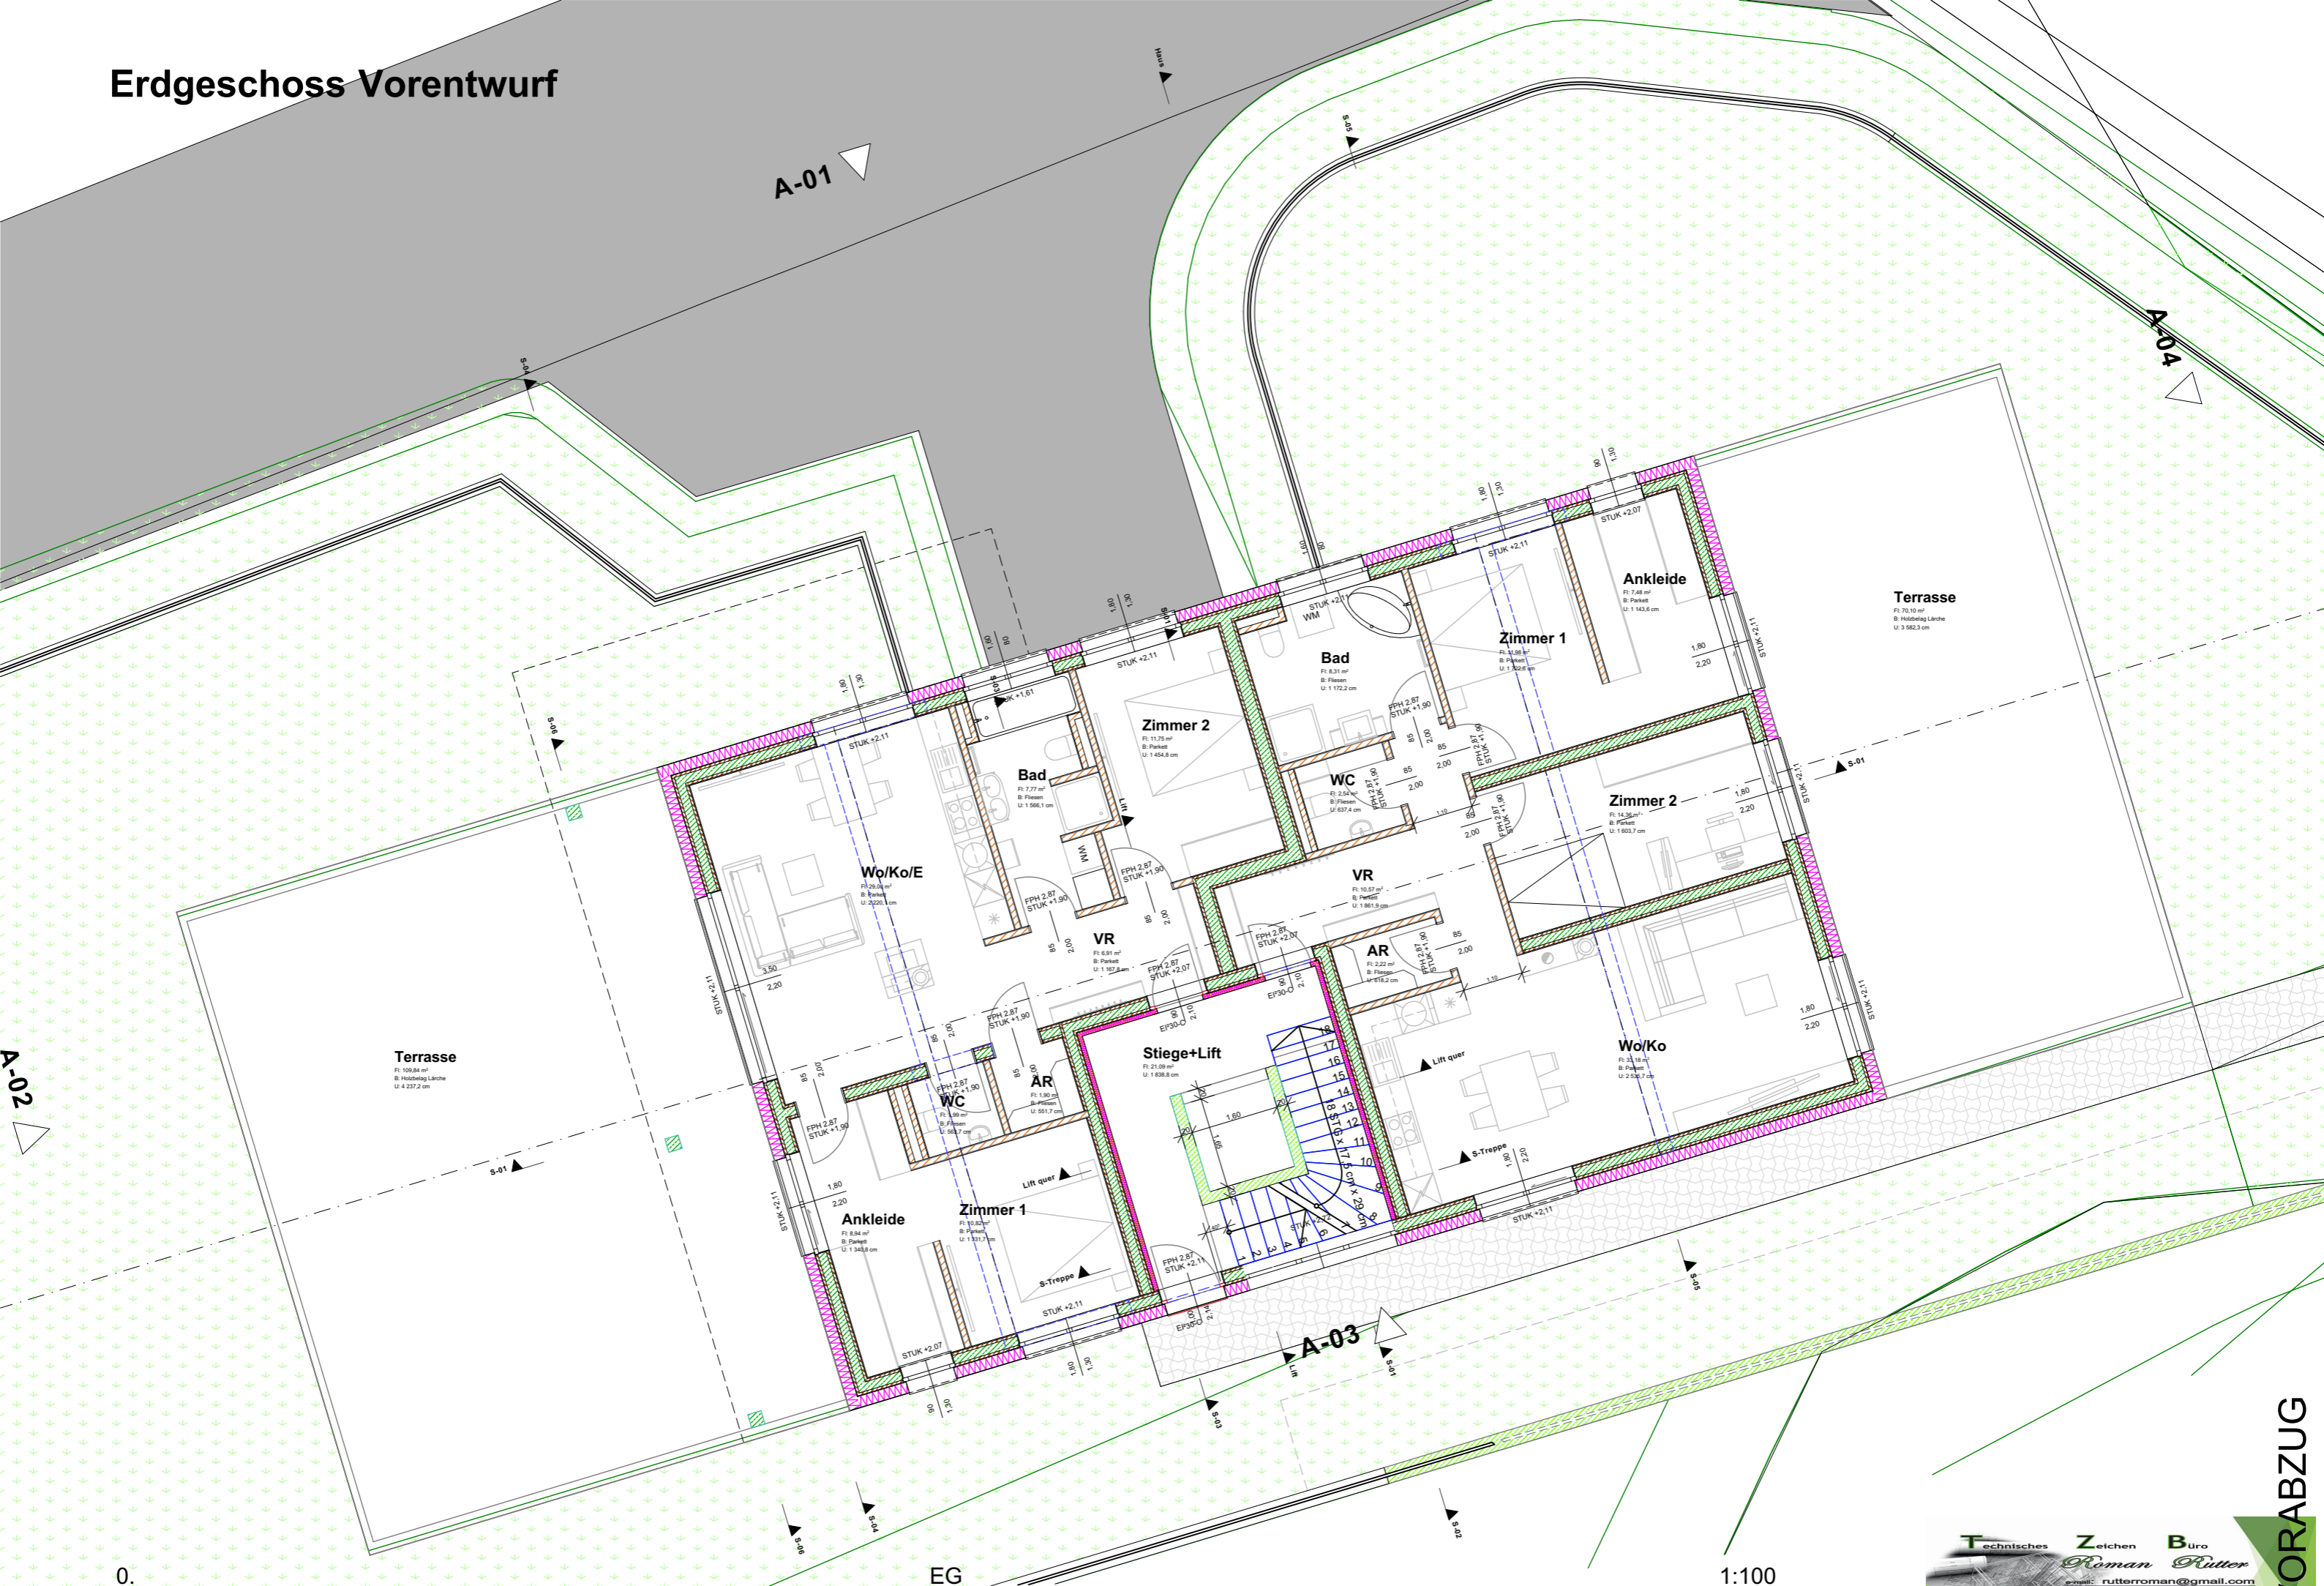

0.

EG

1:100

Technisches Zeichen Büro
Roman Ritter
 rutterroman@gmail.com
 tel.: 0650 440 73 71
 Adresse: Grete Schöderblick Gasse 12
 9100 Völkermarkt

Erstellen von Blauplänen, Ausführungsplänen & Schaltungsplänen · 3D-Modellierung
 Detailplanung für Hochbau & Holzbau · Bestandsaufnahme & Digitalisierung alter Pläne

VORABZUG

Plan ist geistiges Eigentum des Technischen Zeichenbüro Roman Ritter und unterliegt dem Urheberrechtsschutz laut § 3 (1) UrhG. Vervielfältigung und Weitergabe an Dritte ist nur nach Freigabe des Planer und geistigen Eigentümers möglich.